


縮尺 (S=1/100)

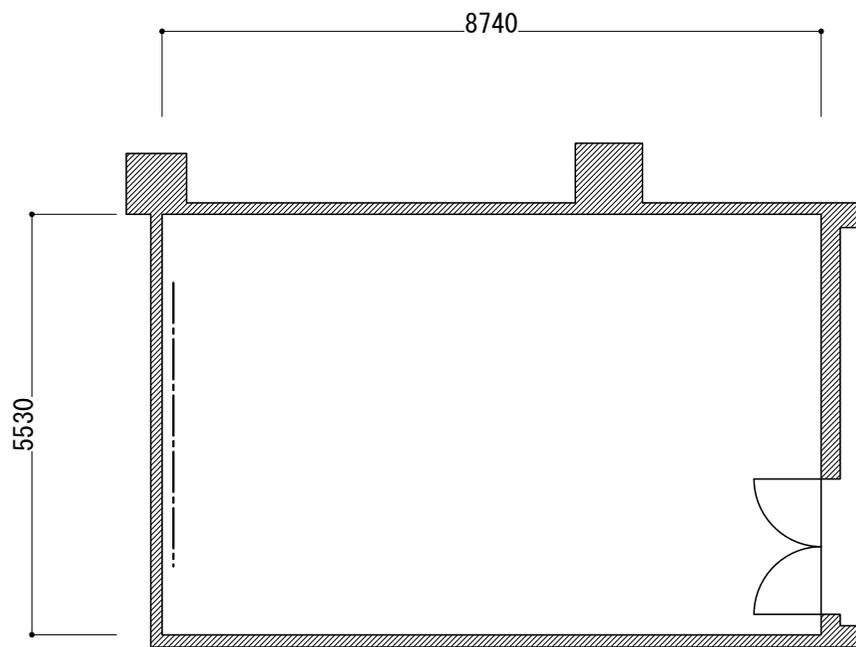


103会議室



CH=2700

106会議室

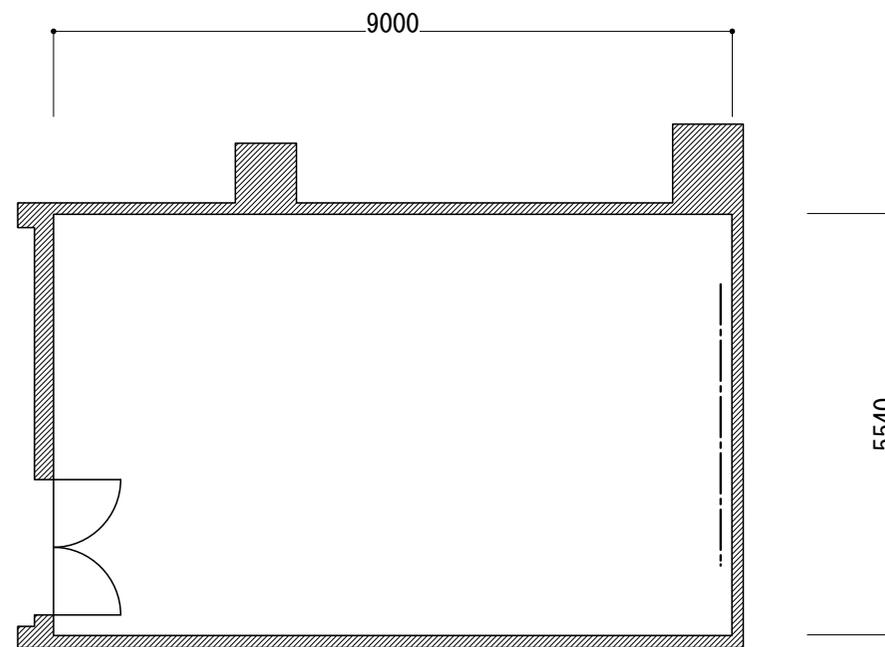


CH=2700

----- ピクチャーレール 耐荷重60Kg

縮尺 (S=1/100)




103会議室

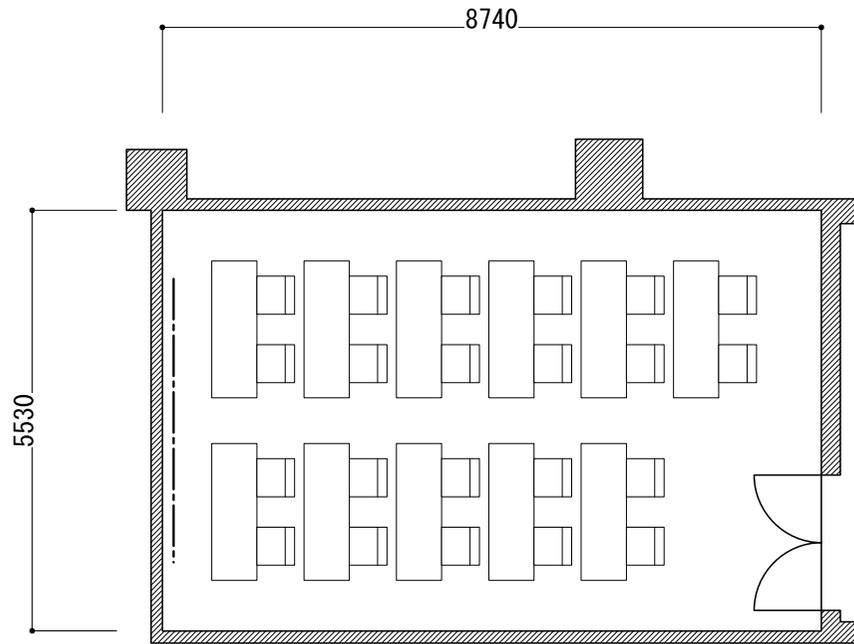

CH=2700

スクール形式 22席(2名掛け)

106会議室

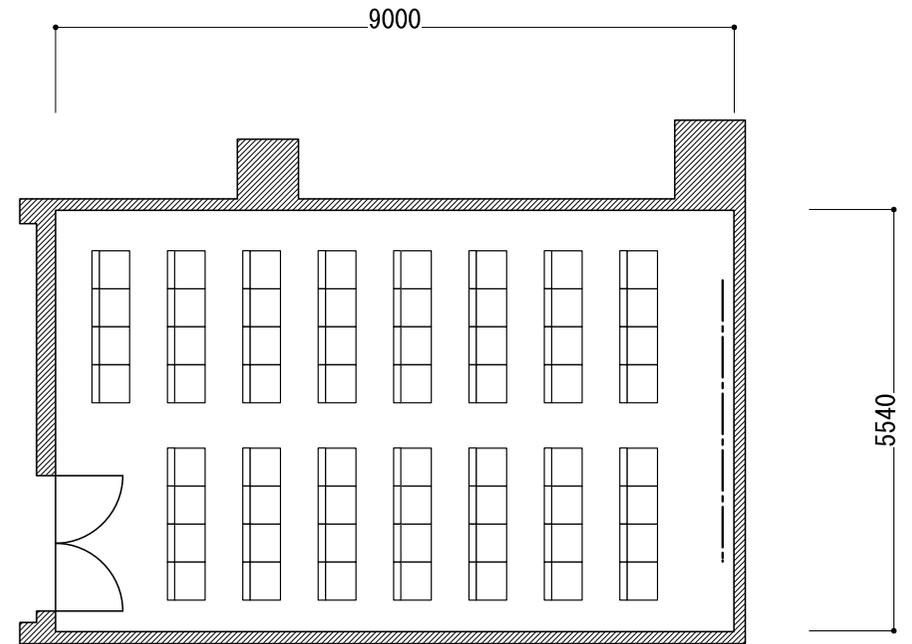

CH=2700


シアター形式 60席

----- ピクチャーレール 耐荷重60Kg

縮尺 (S=1/100)




103会議室

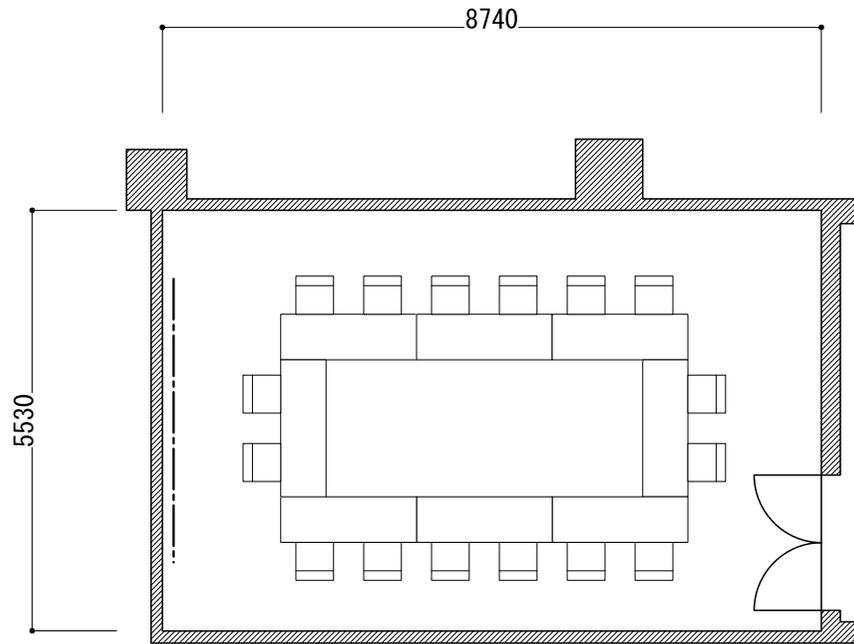

CH=2700

口の字形式 16席(2名掛け)

106会議室

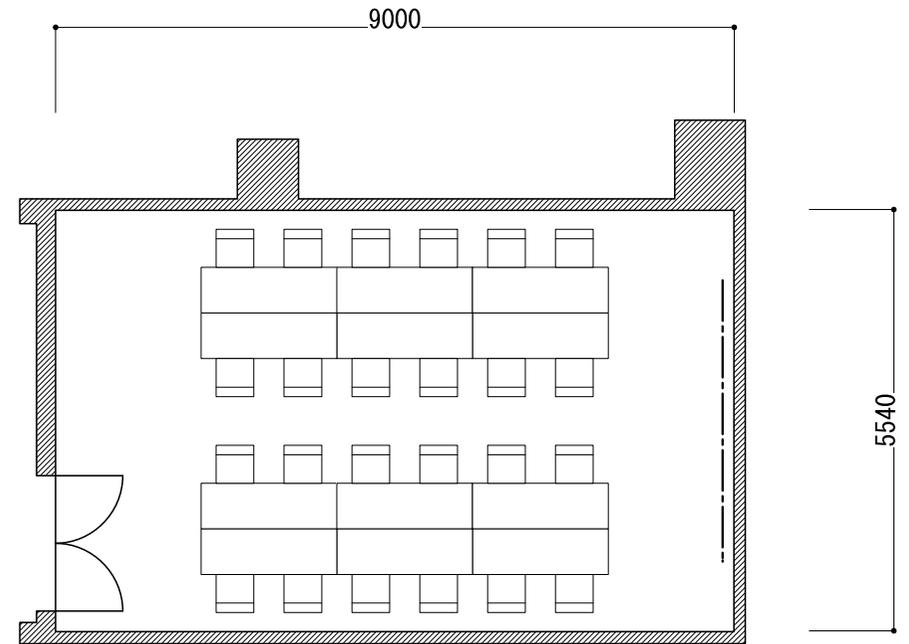

CH=2700

島型形式 24席(2名掛け)

----- ピクチャーレール 耐荷重60Kg