

縮尺 (S=1/100)




19830

104会議室

105会議室

9190

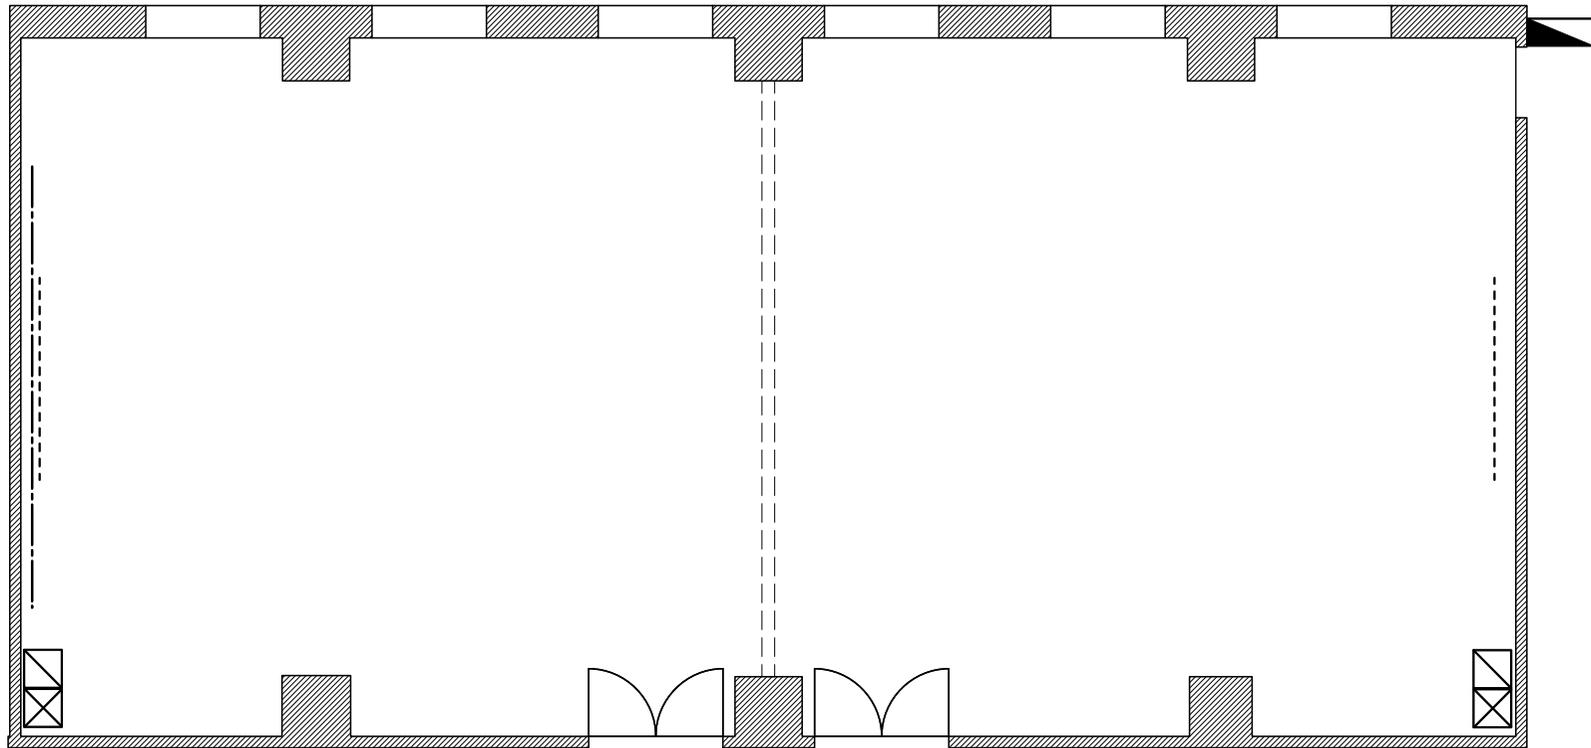

-----	120インチスクリーン(16:9)
□	音響操作卓
⊗	音響操作卓
▴	展示用電源盤

縮尺 (S=1/100)




19830

104会議室

105会議室

9190

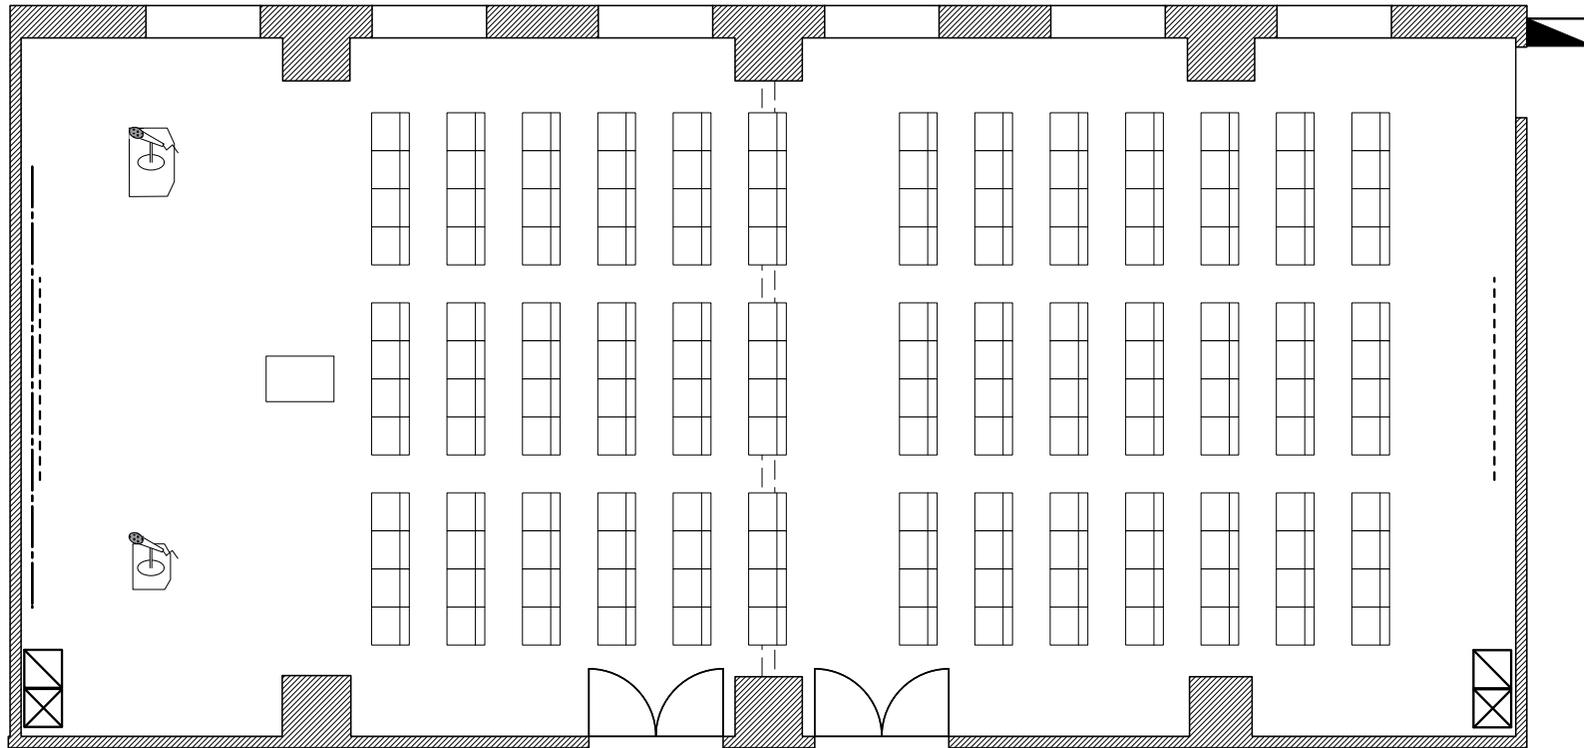

シアター形式 156席

-----	120インチスクリーン(16:9)
▧	音響操作卓
⊗	音響操作卓
▴	展示用電源盤

縮尺 (S=1/100)




19830

104会議室

105会議室

9190

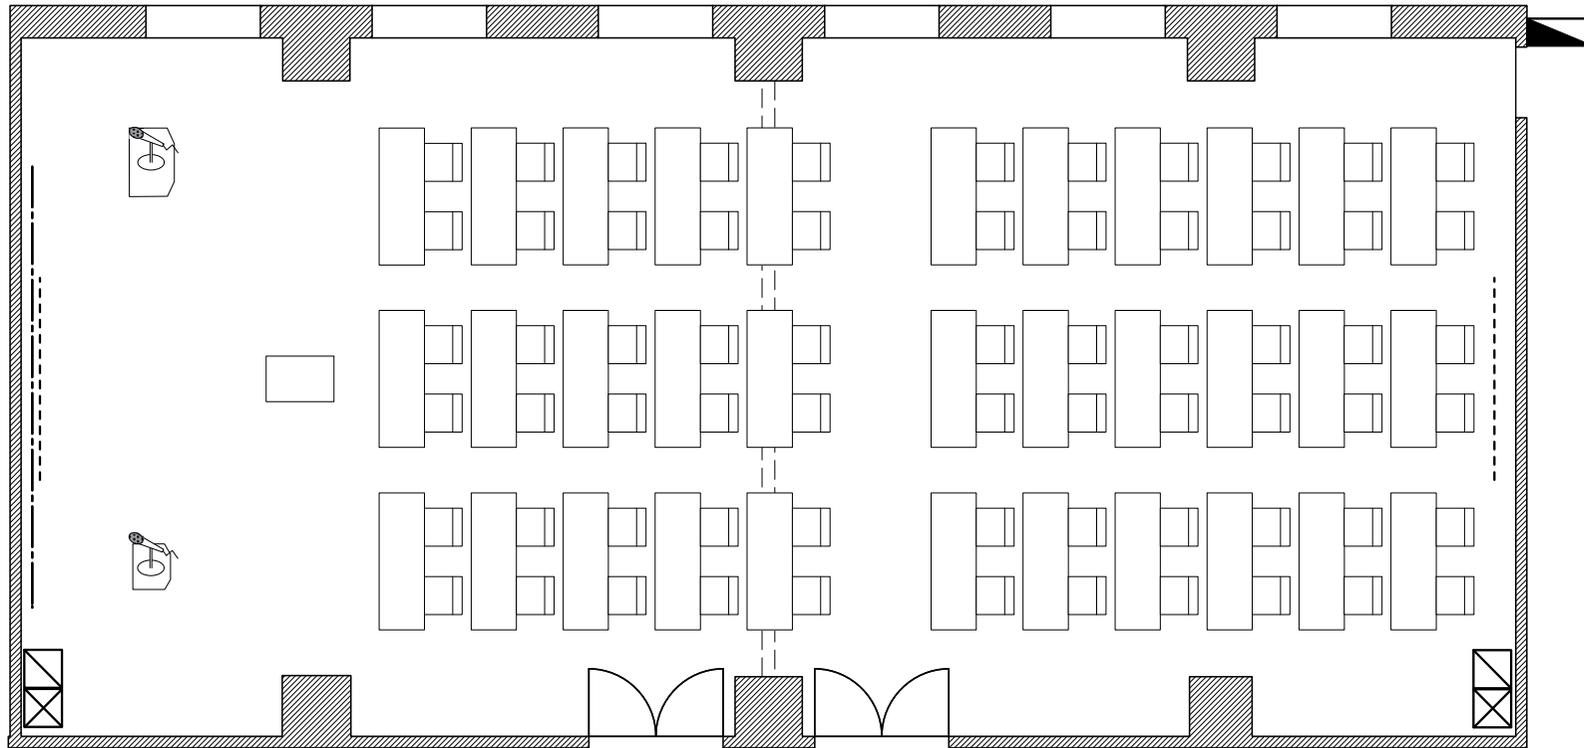

スクール形式 66席(2名掛け)

-----	120インチスクリーン(16:9)
▧	音響操作卓
⊗	音響操作卓
▴	展示用電源盤

縮尺 (S=1/100)




19830

104会議室

105会議室

9190

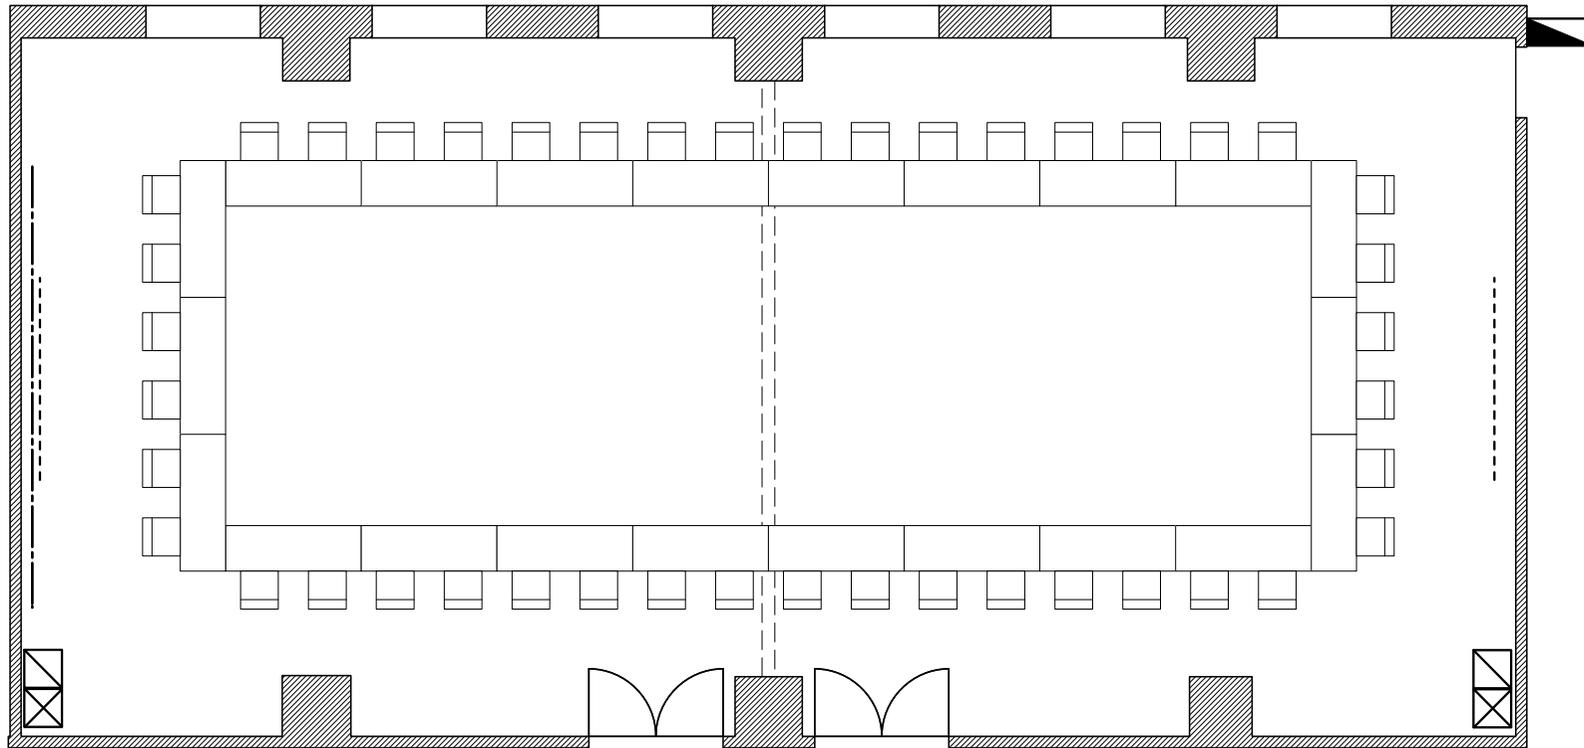

口の字形式 44席 (2名掛け)

-----	120インチスクリーン (16:9)
□	音響操作卓
⊗	音響操作卓
▴	展示用電源盤

縮尺 (S=1/100)




19830

104会議室

105会議室

9190

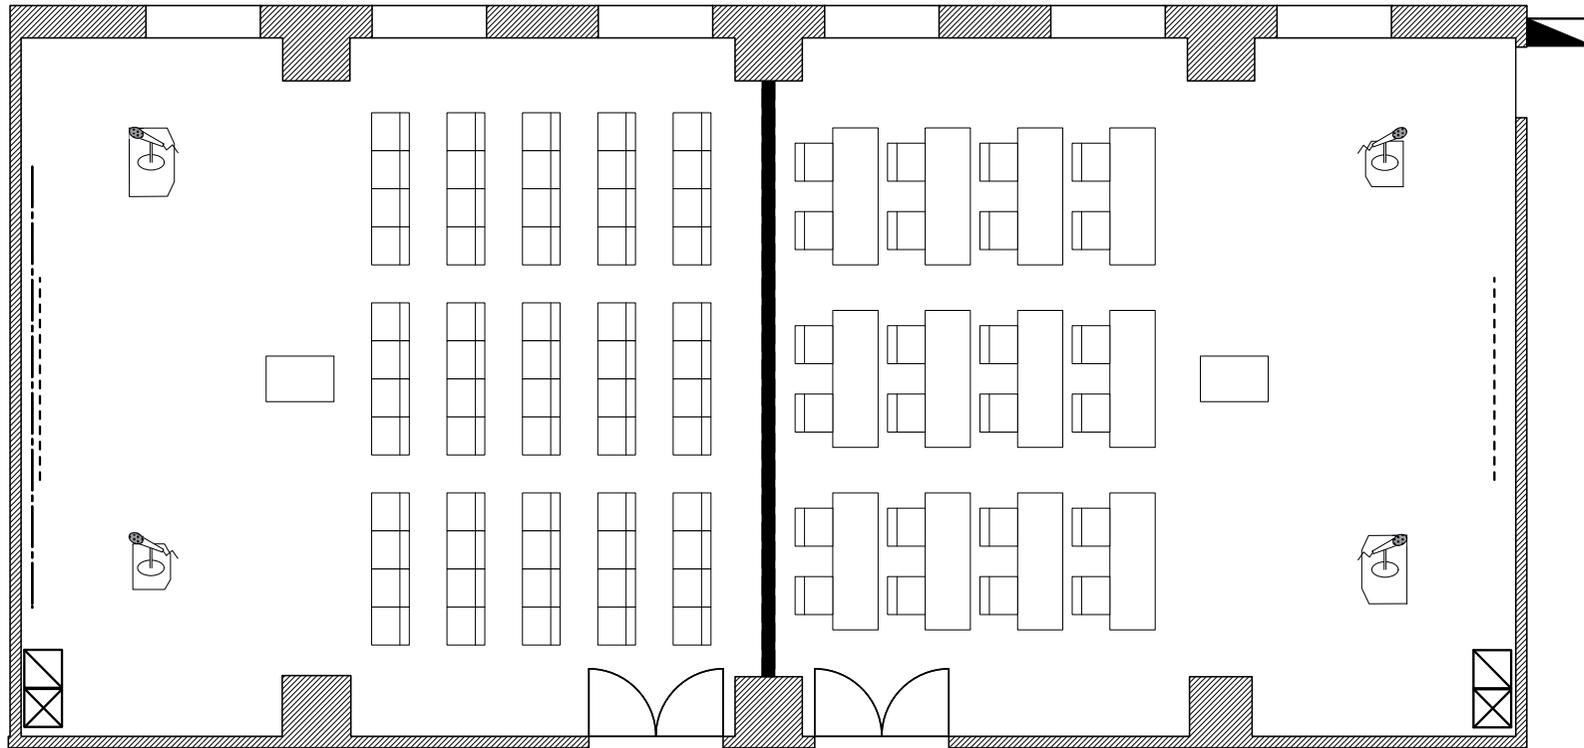

シアター形式 60席

スクール形式 24席(2名掛け)

-----	120インチスクリーン(16:9)
□	音響操作卓
⊗	音響操作卓
▴	展示用電源盤


縮尺 (S=1/100)



19830

104会議室

105会議室

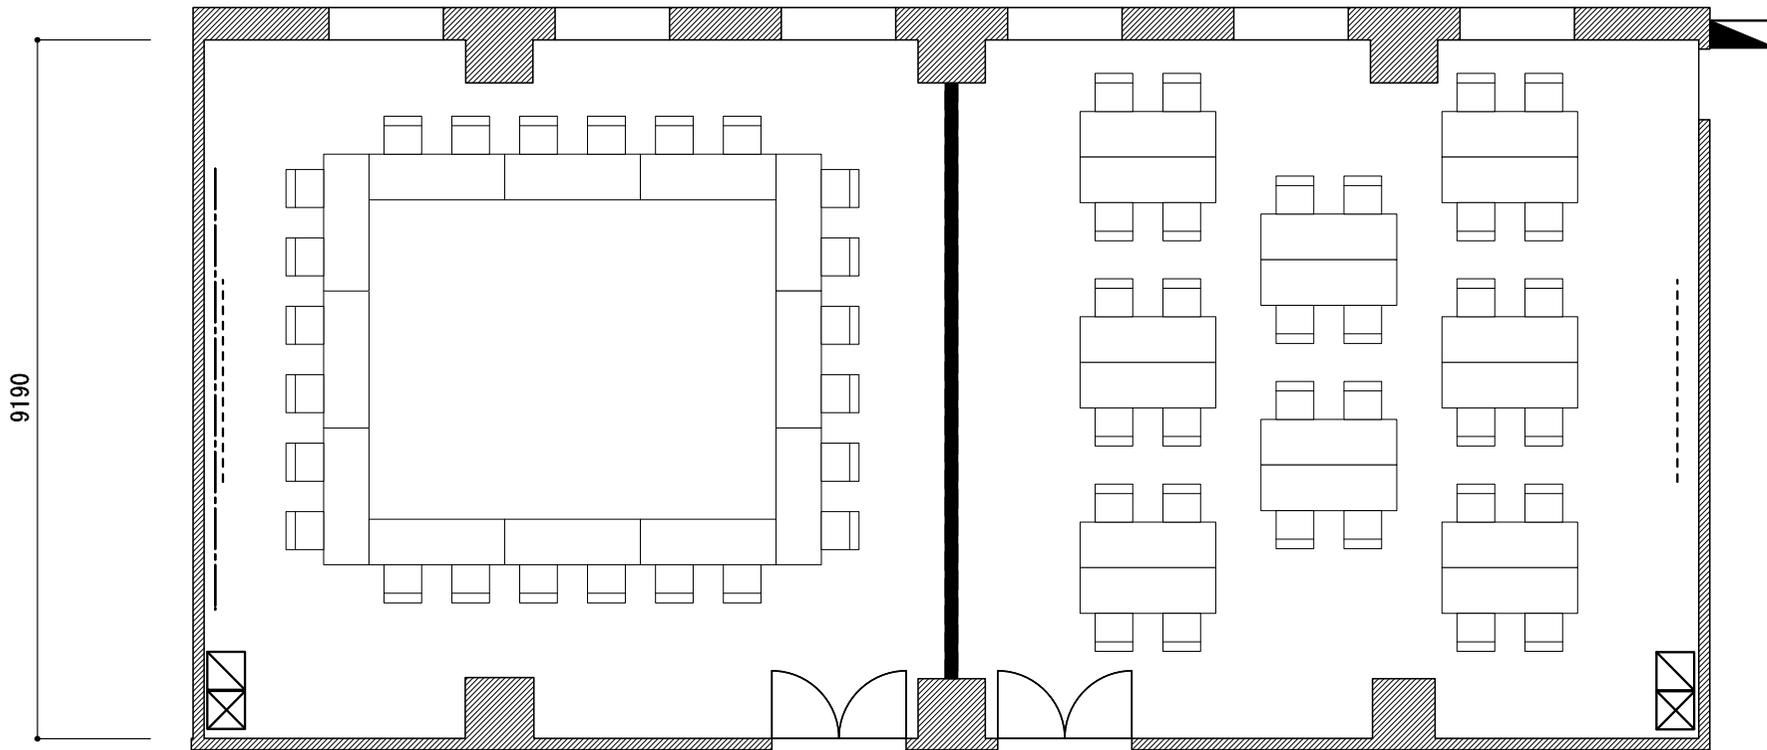

9190

口の字形式 24席 (2名掛け)

島型形式 32席 (2名掛け)

-----	120インチスクリーン (16:9)
□	音響操作卓
⊗	音響操作卓
▴	展示用電源盤