


縮尺 (S=1/100)

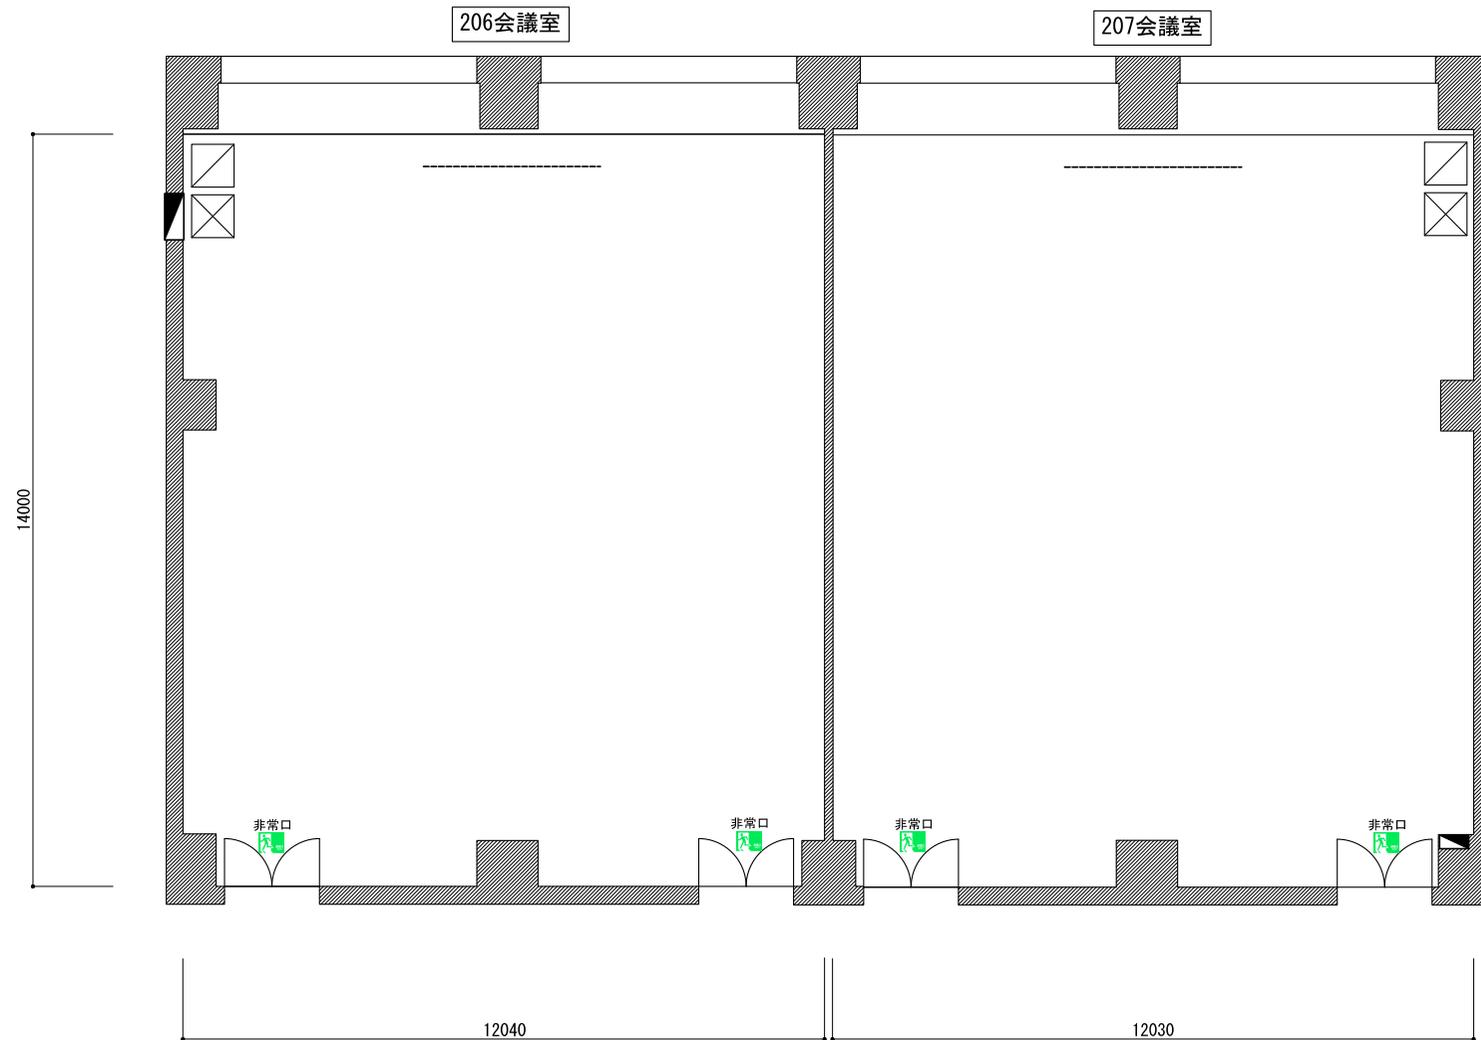

CH=3000

-----	150インチスクリーン (16:9)
▧	音響操作卓
⊠	映像操作卓
▴	展示用電源盤

縮尺 (S=1/100)




シアター形式 131席

スクール形式 68席(2名掛け)

-----	150インチスクリーン (16:9)
⊠	音響操作卓
⊞	映像操作卓
◼	展示用電源盤

CH=3000

縮尺 (S=1/100)

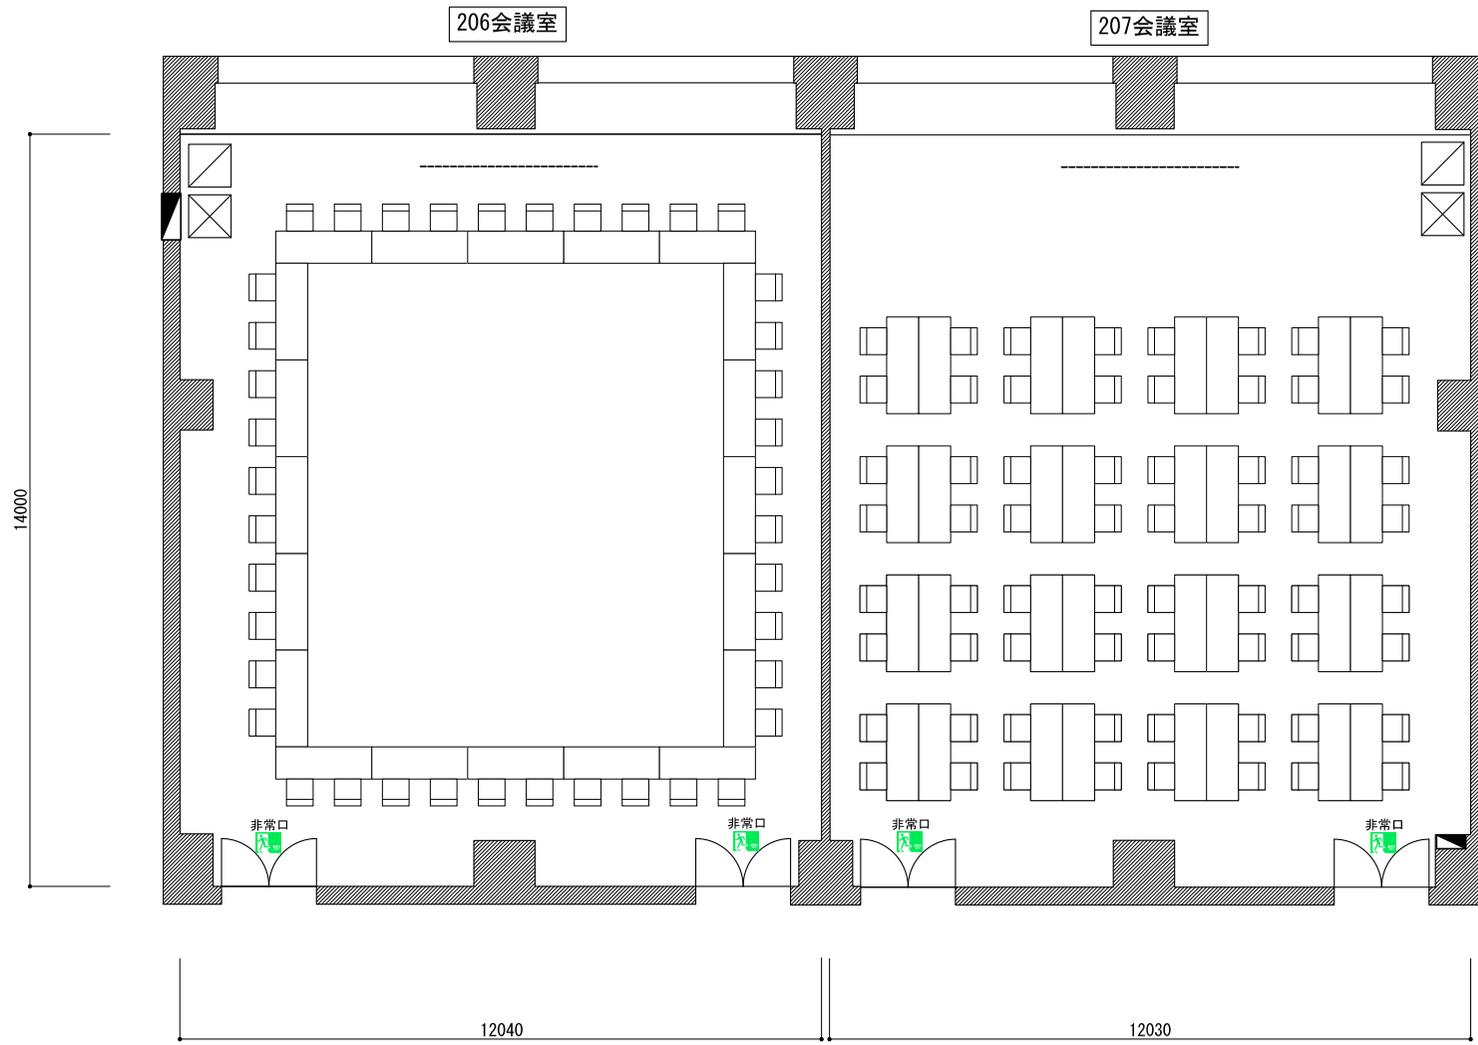

口の字形式 40席(2名掛け)      島型形式 64席(2名掛け)

-----	150インチスクリーン (16:9)
⊠	音響操作卓
⊞	映像操作卓
◼	展示用電源盤

CH=3000