
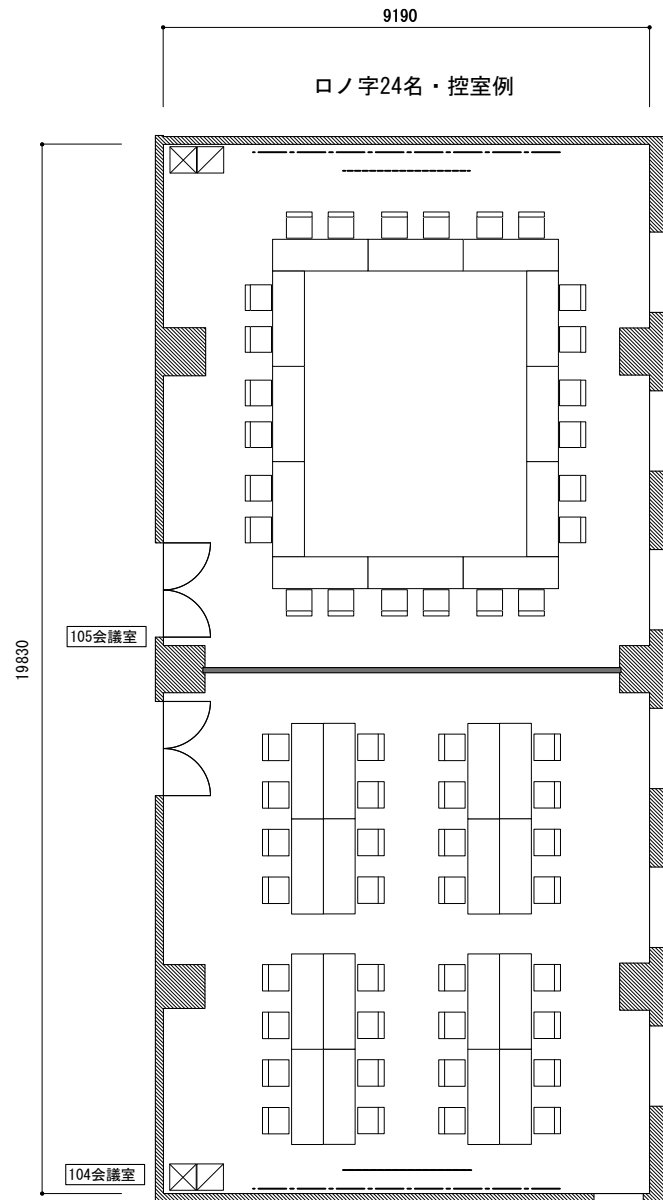
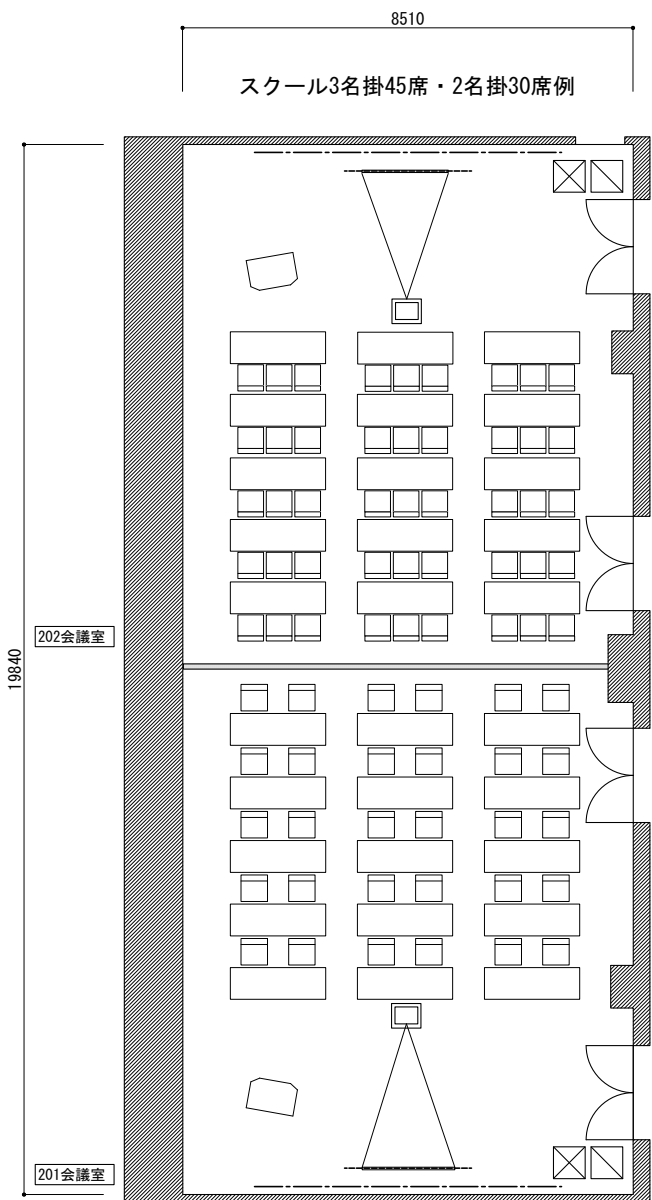


※各会議室の室内寸法には若干の差があります。各室寸法は白図でご確認下さい。

縮尺A3:(S=1/100)

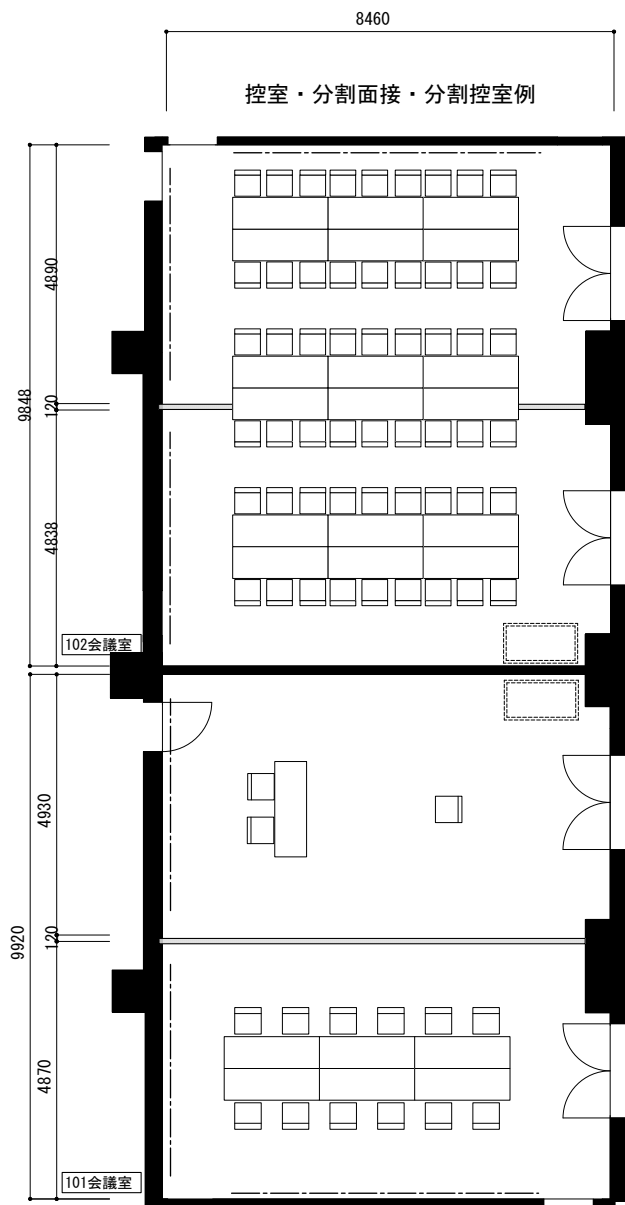


□□□=3000

101・102会議室は連結できません。
101・102会議室はそれぞれ二分割が可能です


201・202会議室は連結することが可能です。
201・202会議室それぞれを分割することはできません

104・105会議室は連結することが可能です。
104・105会議室それぞれを分割することはできません

A4:縮尺(S=1/100)

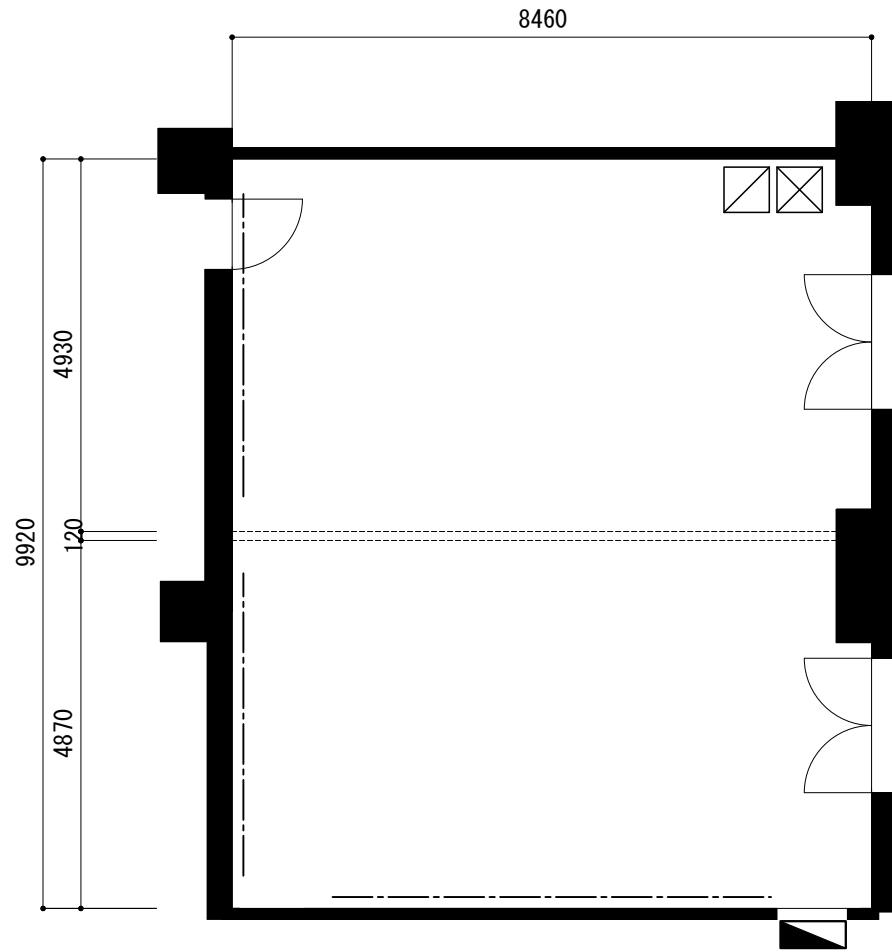

天井高=3000

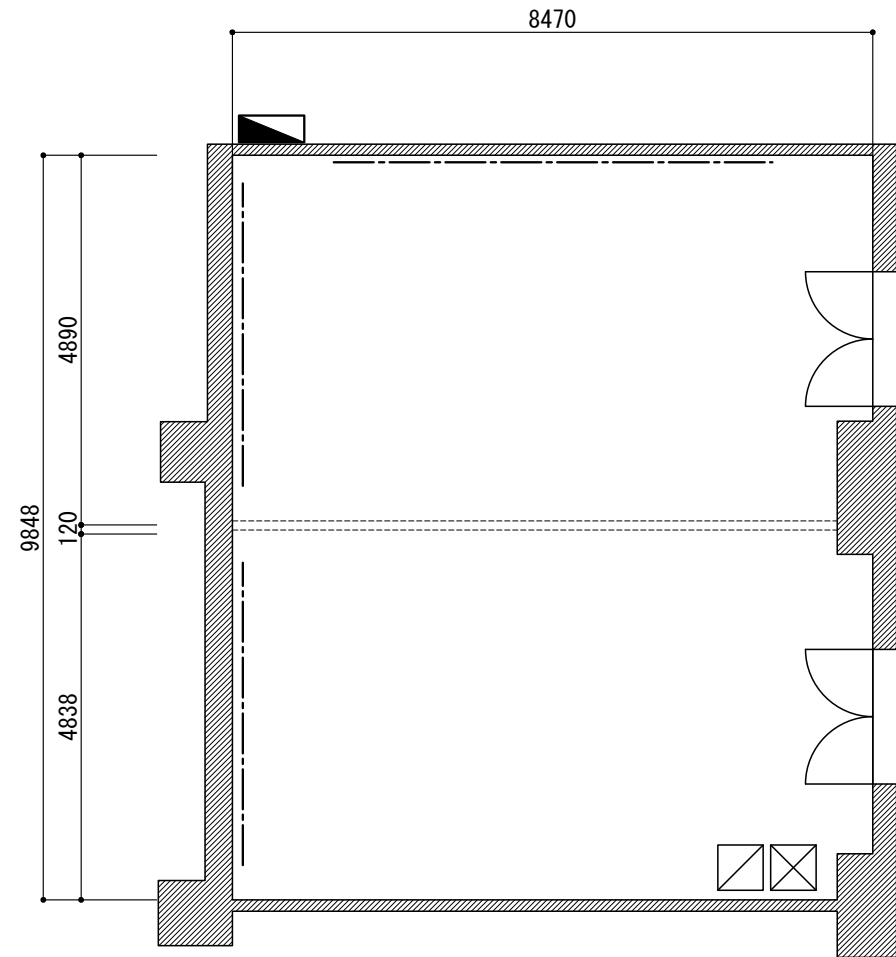

-----	ピクチャーレール 耐荷重60Kg
□	音響操作卓 (W600×D600)
⊠	映像操作卓 (W600×D600)
■	展示用電源盤

縮尺A4:(S=1/100)








19830

104会議室


105会議室

9190

天井高=3000

	ピクチャーレール 耐荷重60Kg
	スクリーン 変角80インチ (4:3)
	音響操作卓 (W600 × D600)
	映像操作卓 (W600 × D600)
	展示用電源盤

縮尺A3:(S=1/100)

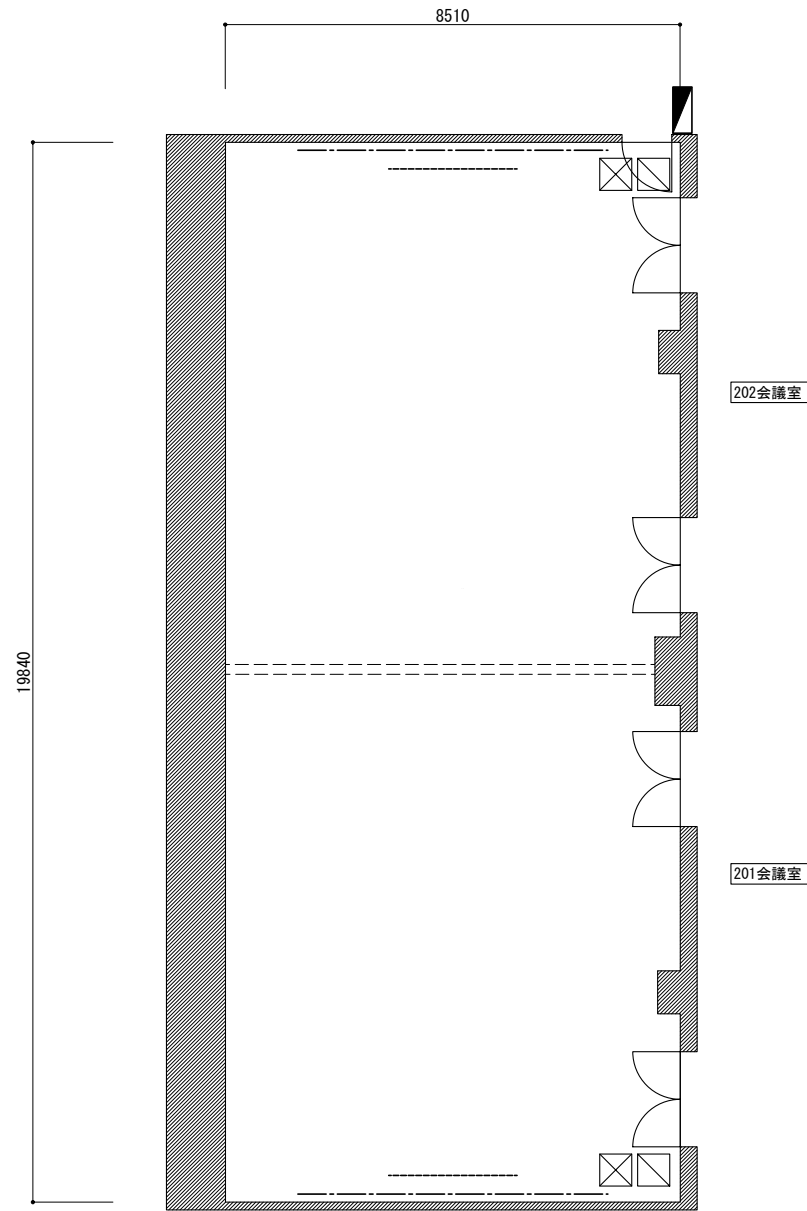

天井高=3000

-----	ビクチャーレール 耐荷重60Kg
.....	スクリーン 変角80インチ (4:3)
□	音響操作卓 (W600 × D600)
□	映像操作卓 (W600 × D600)
△	展示用電源盤